

Presentatie Voorlopig Ontwerp Hoofdstedenbuurt

21-01-2014





Gemeente Vlaardingen

Inhoudsopgave

- Onderzoek problematiek
- Presentatie Voorlopig ontwerp
- Met elkaar in gesprek
- Vervolgstappen



Gemeente Vlaardingen

Probleem in beeld





Gemeente Vlaardingen

Knelpunten en ambitie

- Verzakkingen (veel hoogteverschillen)
- Riolering vernieuwen
- Standplaats bomen

- Ook kwaliteitsslag maken in gebied (o.a. ronde 12-12-2013)
 - Kennis genomen van ontwerp 2006
 - Optimalisaties, door bijvoorbeeld zichtbaarder maken entrees
 - Bomenbestand en gevolgen ophogen + nieuwe bomen
 - Ontmoetingsplek
 - Hergebruik goede verhardingsmaterialen (duurzaam, kosten)




Gemeente Vlaardingen

Visie



Gras rondom met een ecologisch hart

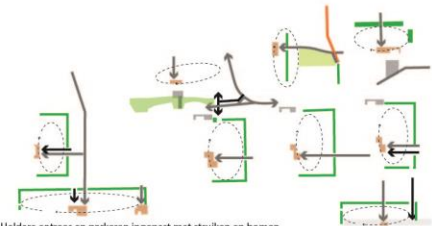


Heklere entrees en parkeren ingepast met struiken en bomen



Oslopad als spannende en gevarieerde route

Visie Hoofdstedenbuurt Optie A

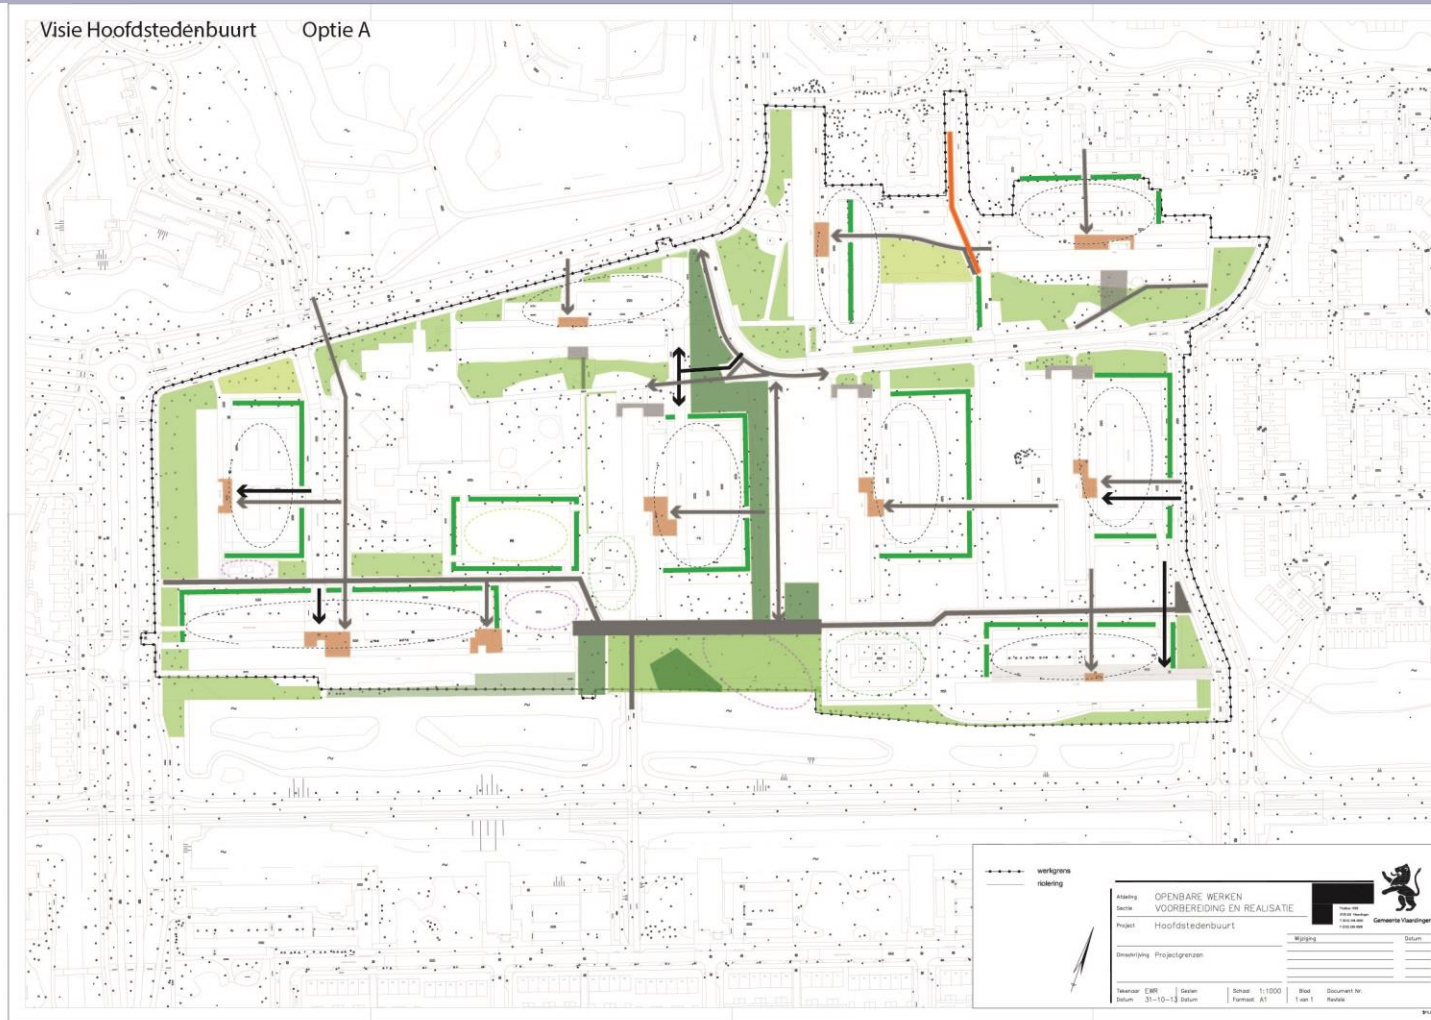

Legend:
- - - - - werkgrans
- - - - - ridedig

Planning: **OPENBARE WERKEN**
Site: **VOORBEREIDING EN REALISATIE**
Project: **Hoofdstedenbuurt**

Projectgrenzen

Maatschappij	Wijziging	Datum

Maatschappij: **CBR** | Scale: 1:1000 | Sheet: 1 van 1 | Document No: **31-10-13**
Datum: 31-10-13 | Formaat: A1 | Status: **Realisatie**






Gemeente Vlaardingen

Visie, 1 gras rondom


(overzicht, veiligheid, beheer)



Gras rondom met een ecologisch hart

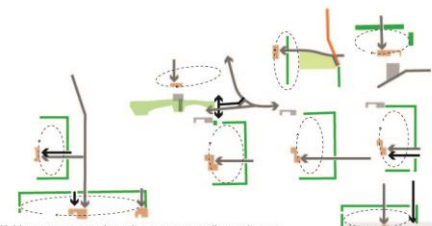

Heldere entrees en parkeren ingepast met struiken en bomen

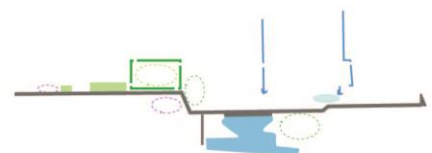

Oslopad als spannende en gevarieerde route






Gemeente Vlaardingen

Visie, 2 heldere entrees


(plekken maken bij entr ee en doorlopende wandelroute)



Gras rondom met een ecologisch hart

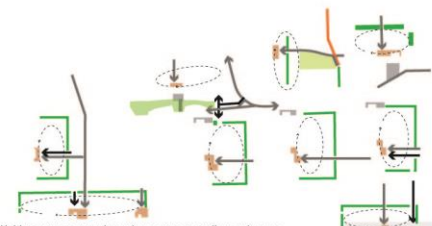

Heldere entrees en parkeren ingepast met struiken en bomen

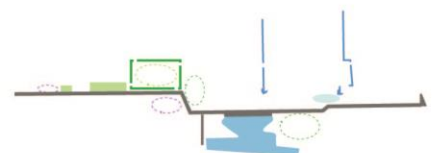

Oslopad als spannende en gevarieerde route






Gemeente Vlaardingen

Visie, 2 overzichtelijk parkeren


(blik uit zicht, maar wel overzicht -> struiken maximaal 1.5 m hoog)



Gras rondom met een ecologisch hart

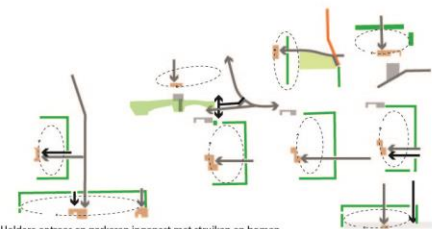

Heldere entrees en parkeren ingepast met struiken en bomen

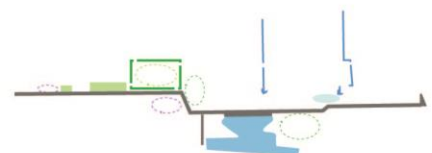

Oslopad als spannende en gevarieerde route






Gemeente Vlaardingen


Visie, 3 Oslpad als bijzondere route (ontmoetingsplek, heuvels)



Gras rondom met een ecologisch hart

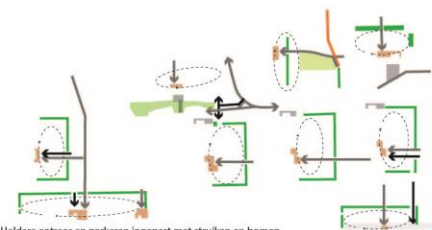

Heldere entrees en parkeren ingepast met struiken en bomen

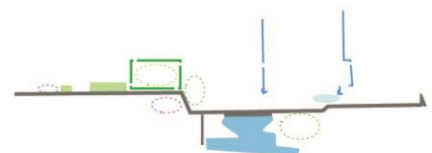

Oslpad als spannende en gevarieerde route






Gemeente Vlaardingen

Visie



Gras rondom met een ecologisch hart

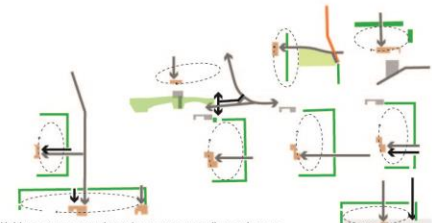

Heldere entrees en parkeren ingepast met struiken en bomen



Oslopad als spannende en gevarieerde route

Visie Hoofdstedenbuurt Optie A

Groene verbinding
- Versterken ecologie






Gemeente Vlaardingen


Visie



Gras rondom met een ecologisch hart

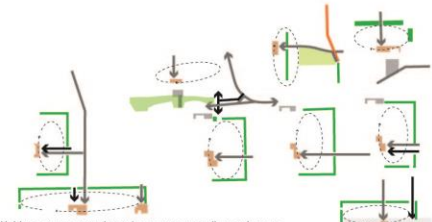


Heldere entrees en parkeren ingepast met struiken en bomen

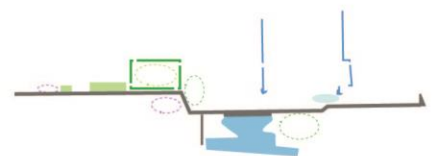

Oslopad als spannende en gevarieerde route

Visie Hoofdstedenbuurt Optie B

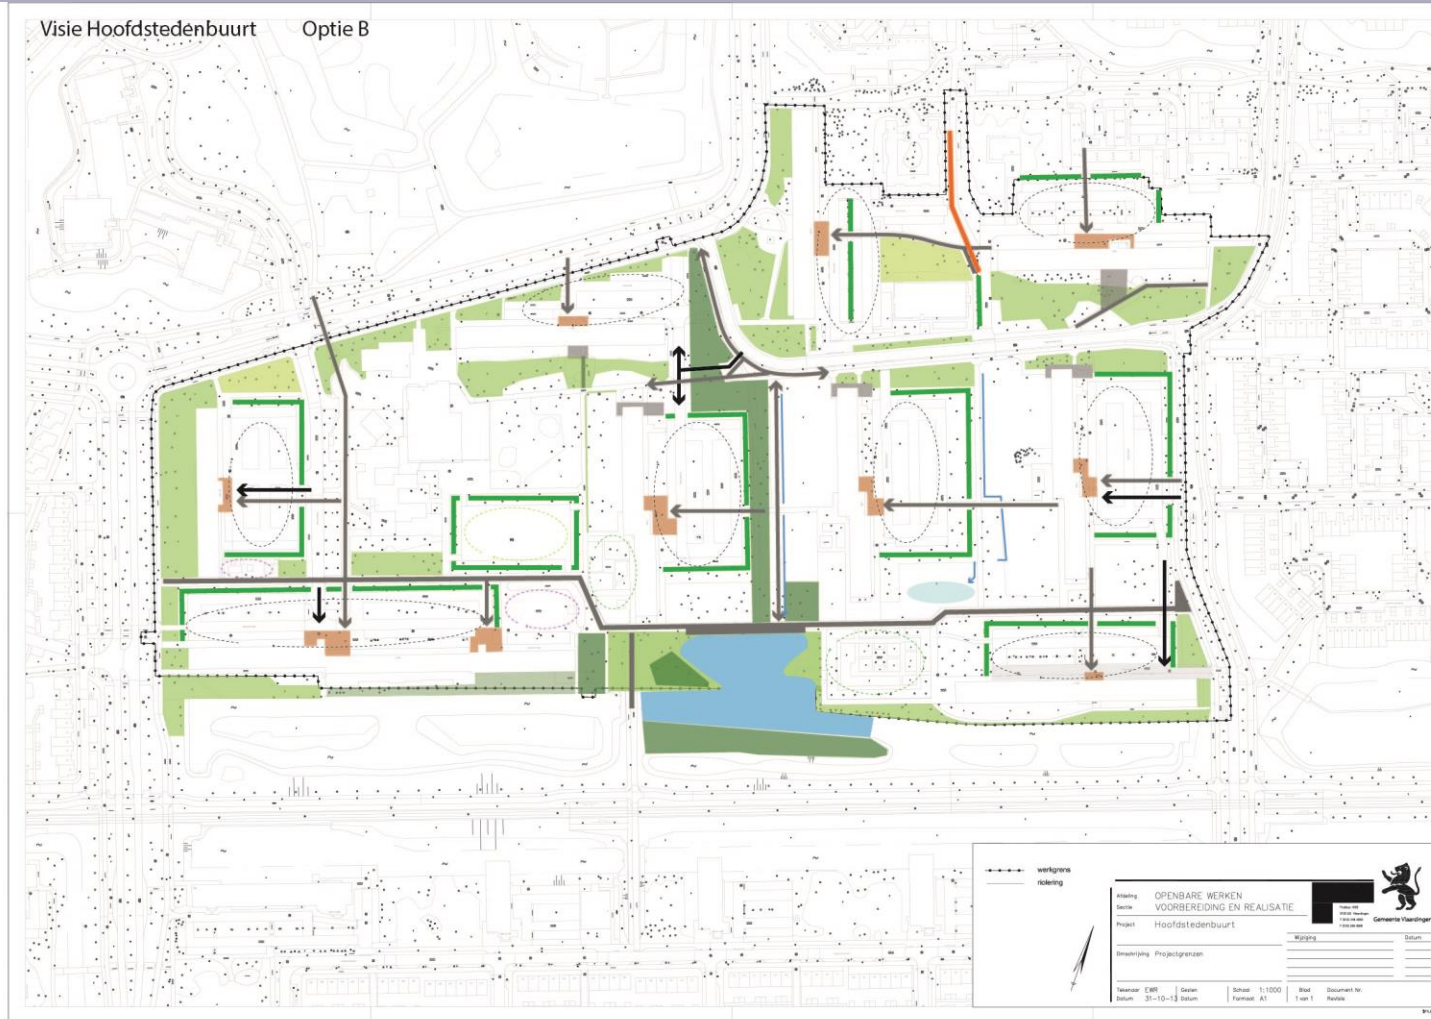


Legend:
- - - werkgrens
- - - rideding

Staging	OPENBARE WERKEN
Stapel	VOORBEREIDING EN REALISATIE
Project	Hoofdstedenbuurt
Opdrachthouder	Projectgrenzen
Wijziging	
Datum	

Maatschappij	CMR	Stapel	Schaal	Blad	Document Nr.
Datum	31-10-13	Datum	1:1000	1 van 1	Realisatie

Logo of Gemeente Vlaardingen

Wenenweg, Madridweg, Luxemburgweg en Londenweg

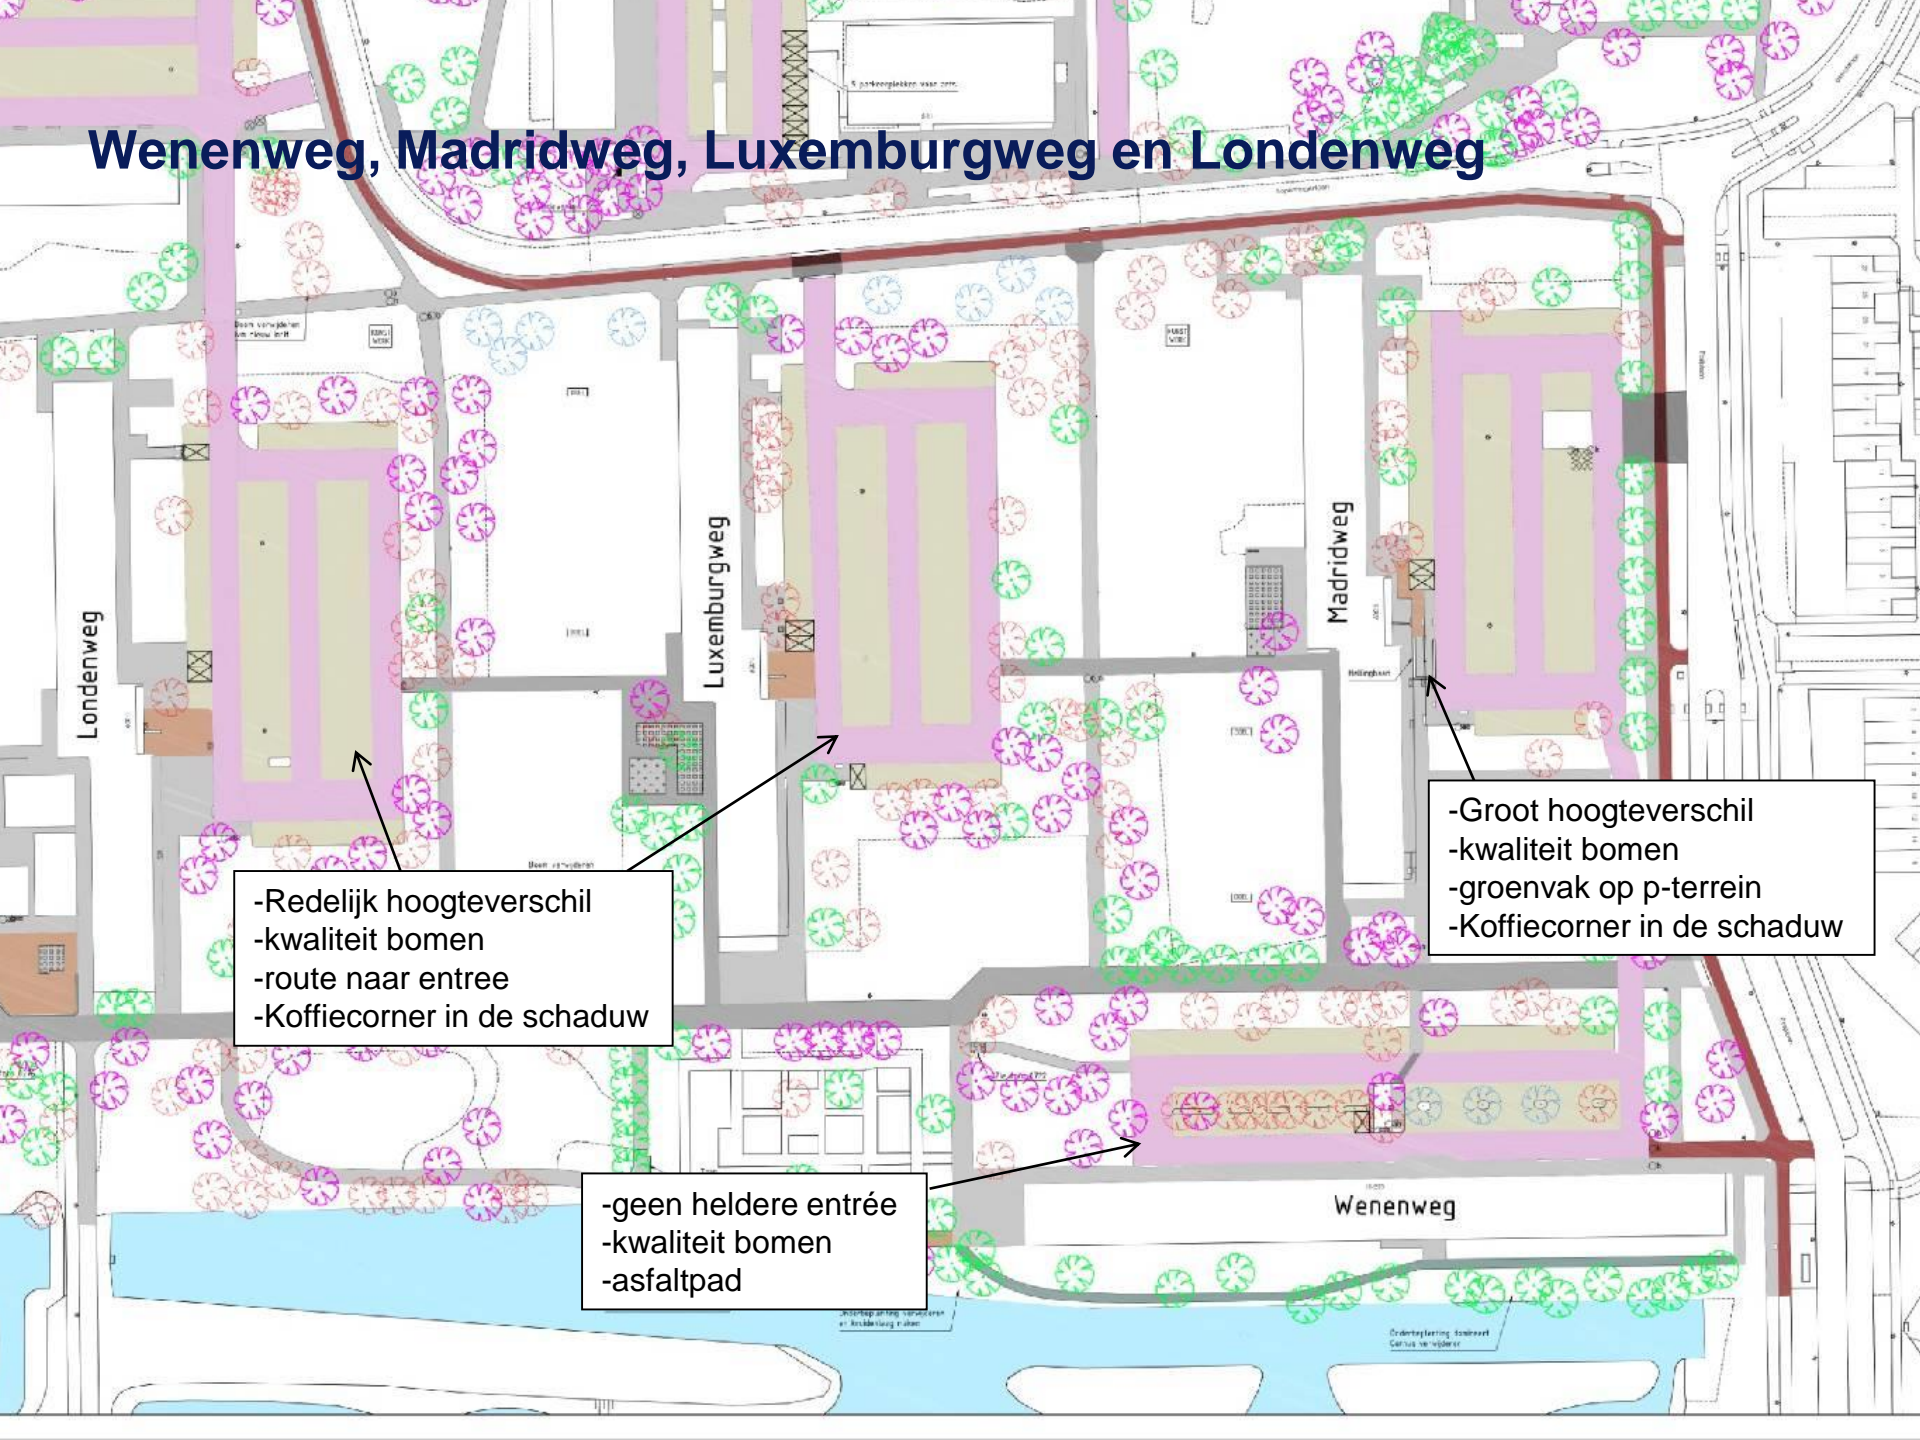


-Redelijk hoogteverschil
-kwaliteit bomen
-route naar entree
-Koffiecorner in de schaduw

-geen heldere entree
-kwaliteit bomen
-asfaltpad


-Groot hoogteverschil
-kwaliteit bomen
-groenvak op p-terrein
-Koffiecorner in de schaduw

Wenenweg, Madridweg, Luxemburgweg en Londenweg

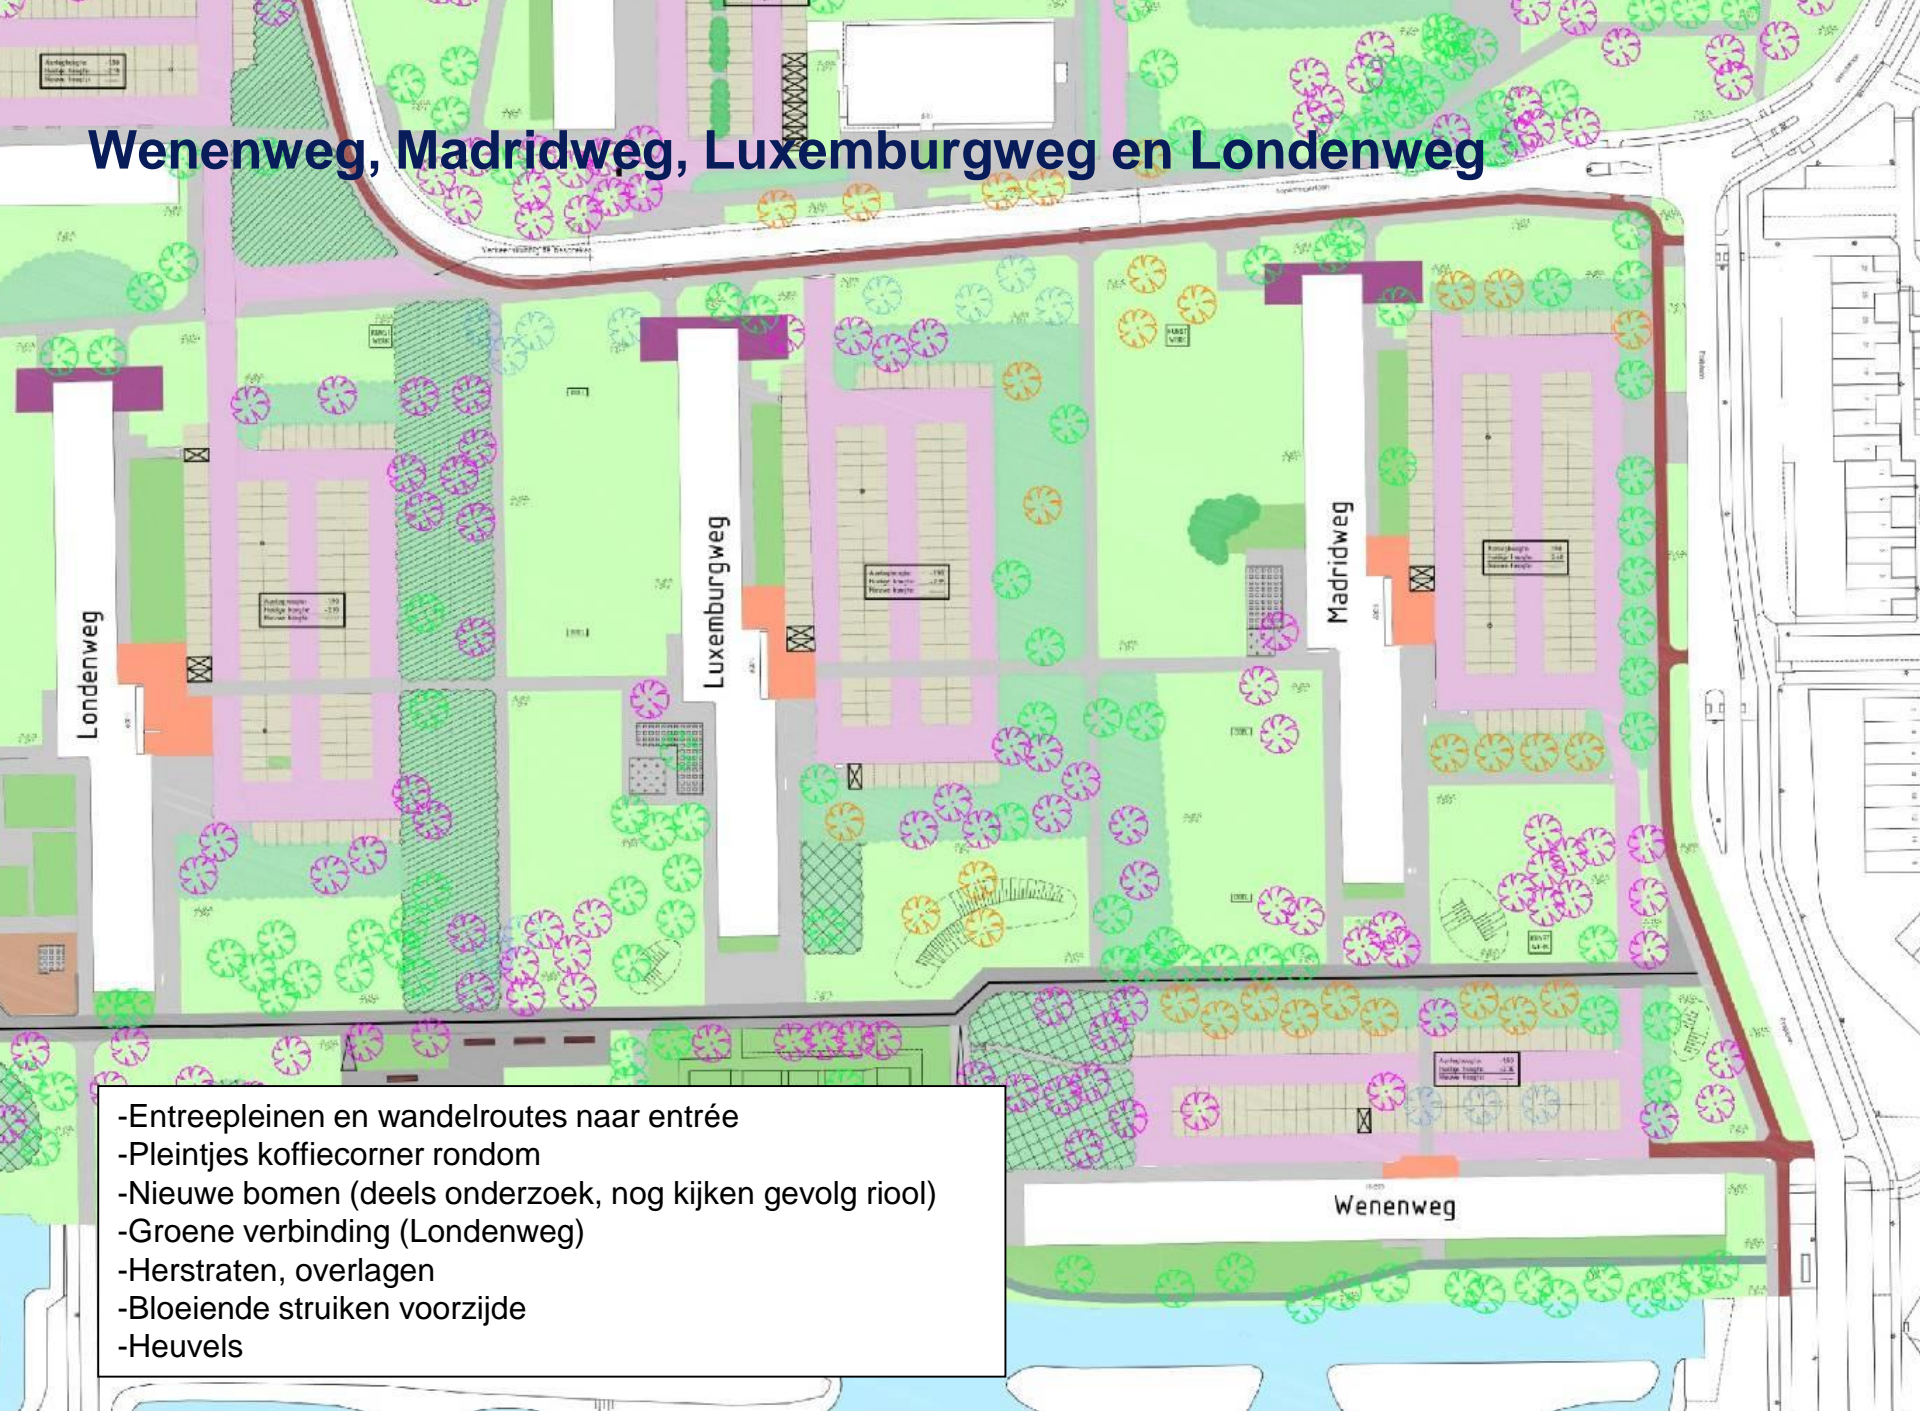

- Entreepleinen en wandelroutes naar entree
- Pleintjes koffiecormer rondom
- Nieuwe bomen (deels onderzoek, nog kijken gevolg riool)
- Groene verbinding (Londenweg)
- Herstraten, overlagen
- Bloeiende struiken voorzijde
- Heuvels

Lissabonweg en Bernweg

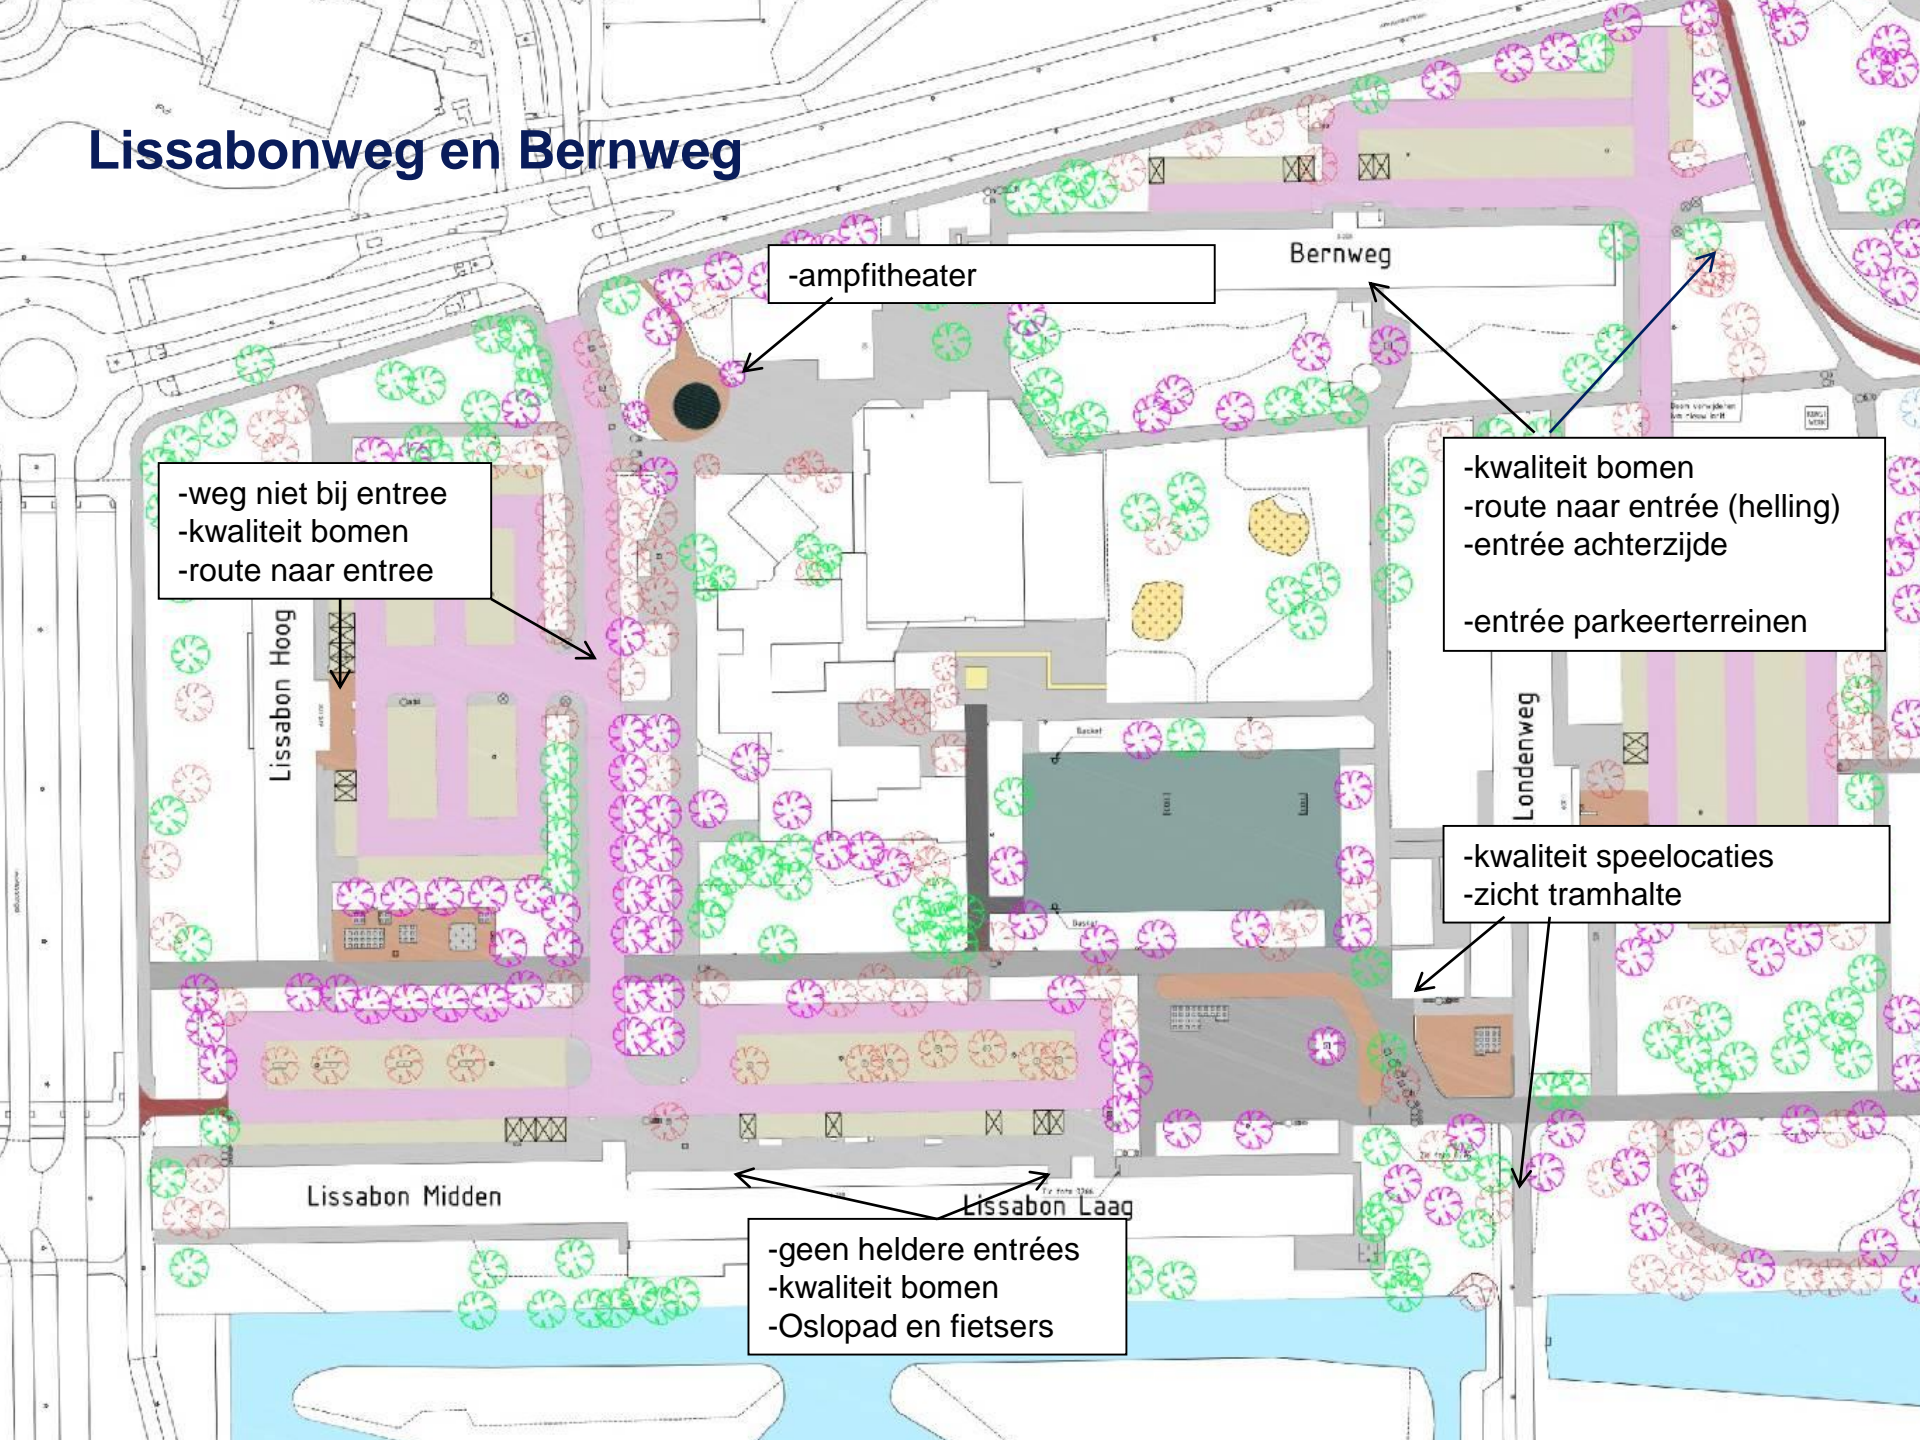

-ampfitheater

Bernweg

-weg niet bij entree
-kwaliteit bomen
-route naar entree

Lissabon Hoog

-kwaliteit bomen
-route naar entree (helling)
-entree achterzijde
-entree parkeerterreinen

Londenweg

-kwaliteit speellocaties
-zicht tramhalte


Lissabon Midden

Lissabon Laag


-geen heldere entrees
-kwaliteit bomen
-Oslopad en fietsers

Lissabonweg en Bernweg

- Entreepleinen en wandelroutes naar entree
- Nieuwe bomen (deels onderzoek, nog kijken gevolg riool)
- Afstemmen omgeving scholen (zie"?)")
- Verleggen entreeweg Bernweg/Londenweg (in onderzoek)
- Oslopad als doorgaande route (in onderzoek)
- Verwijderen haagje

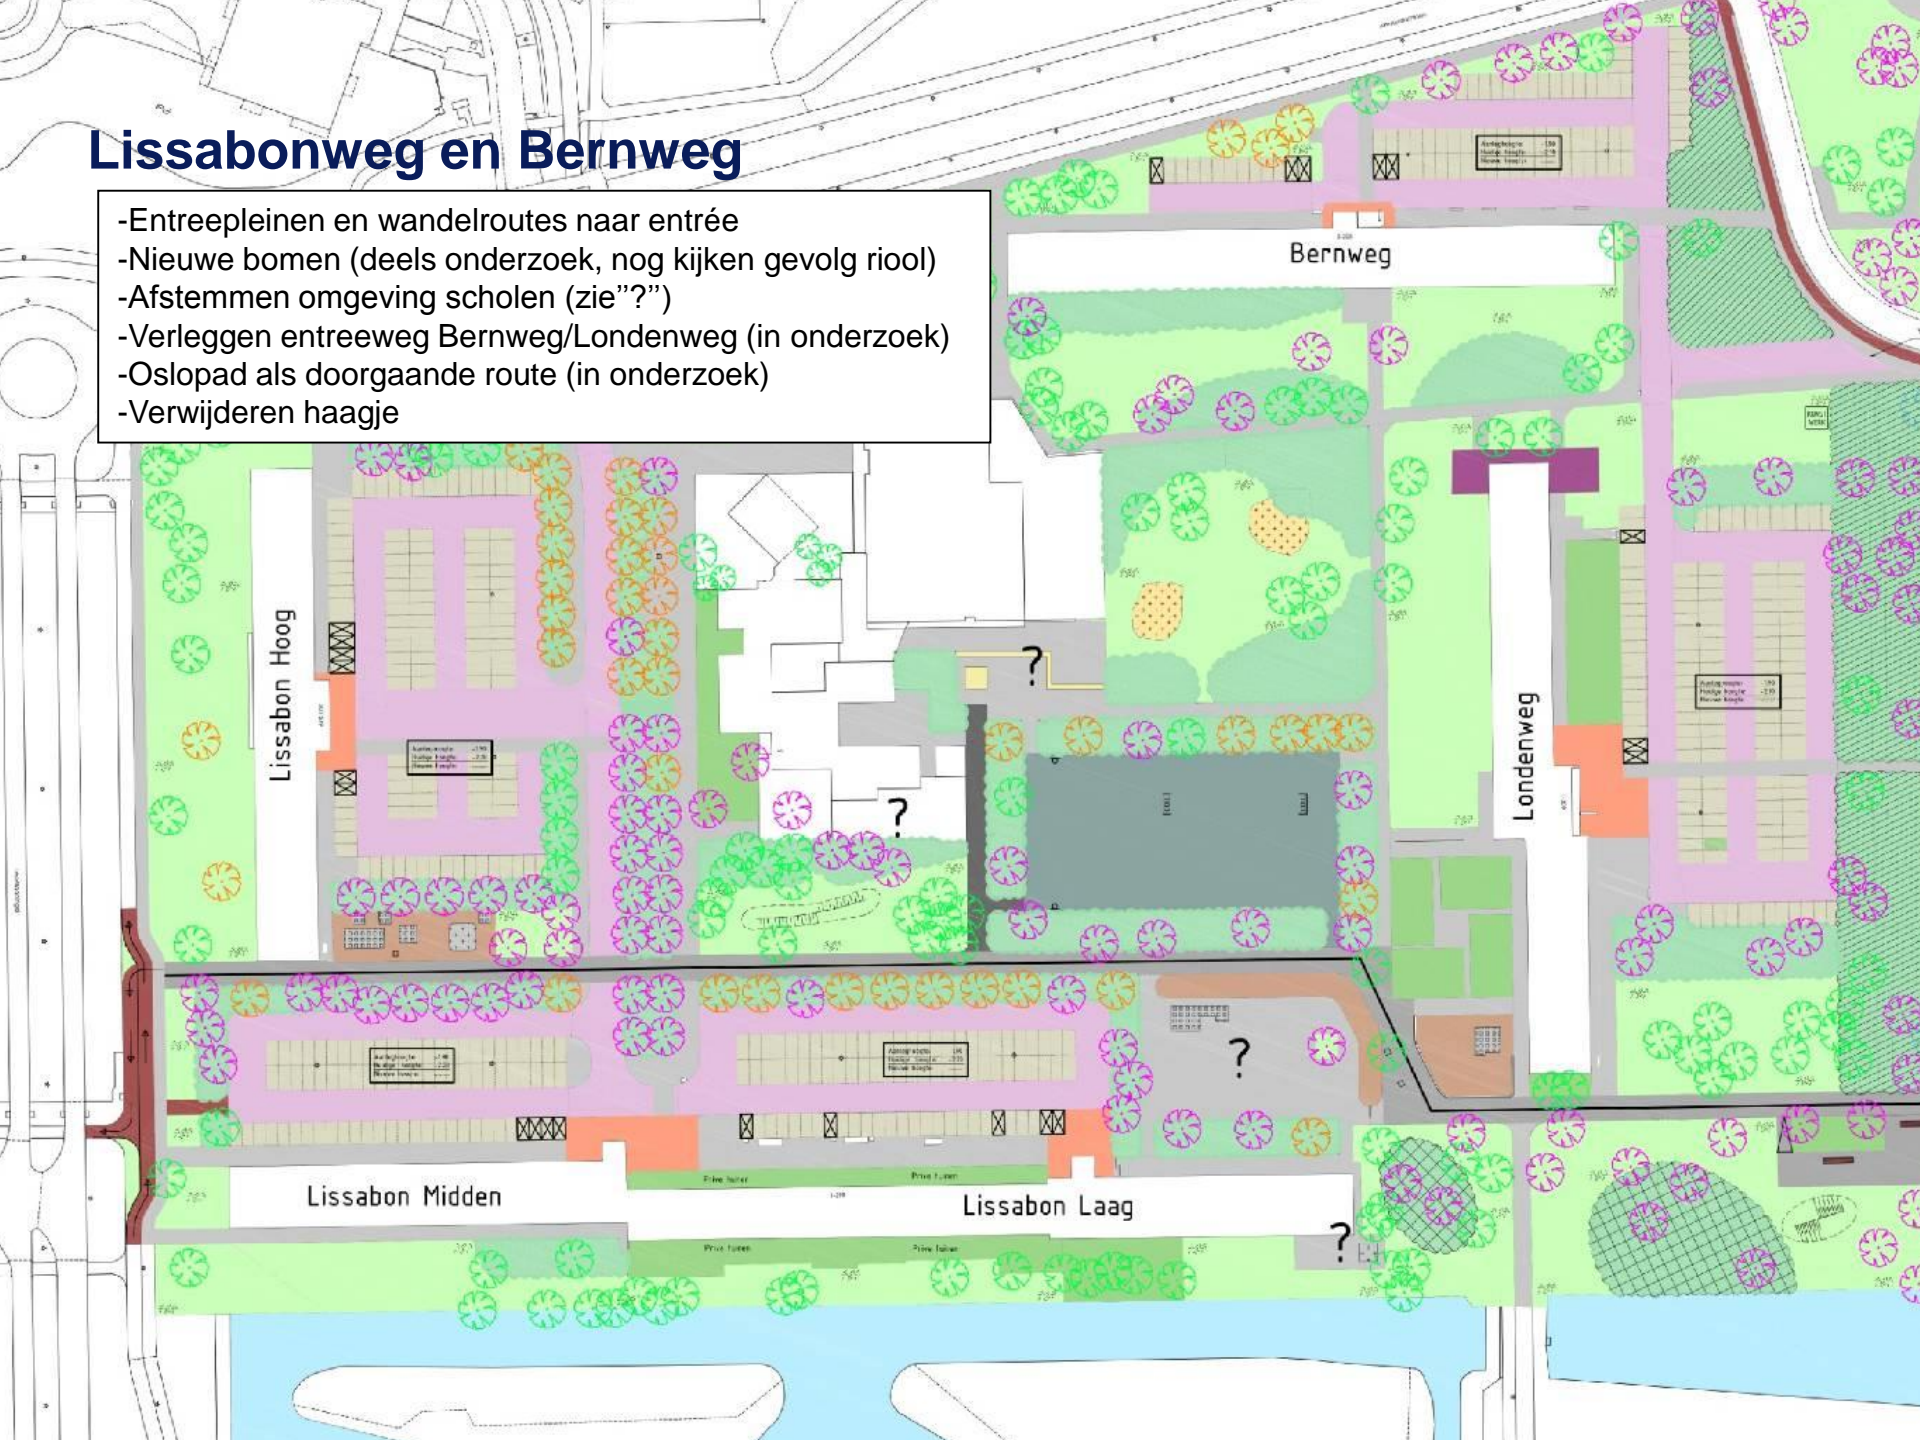

Bonnweg en Brusselweg

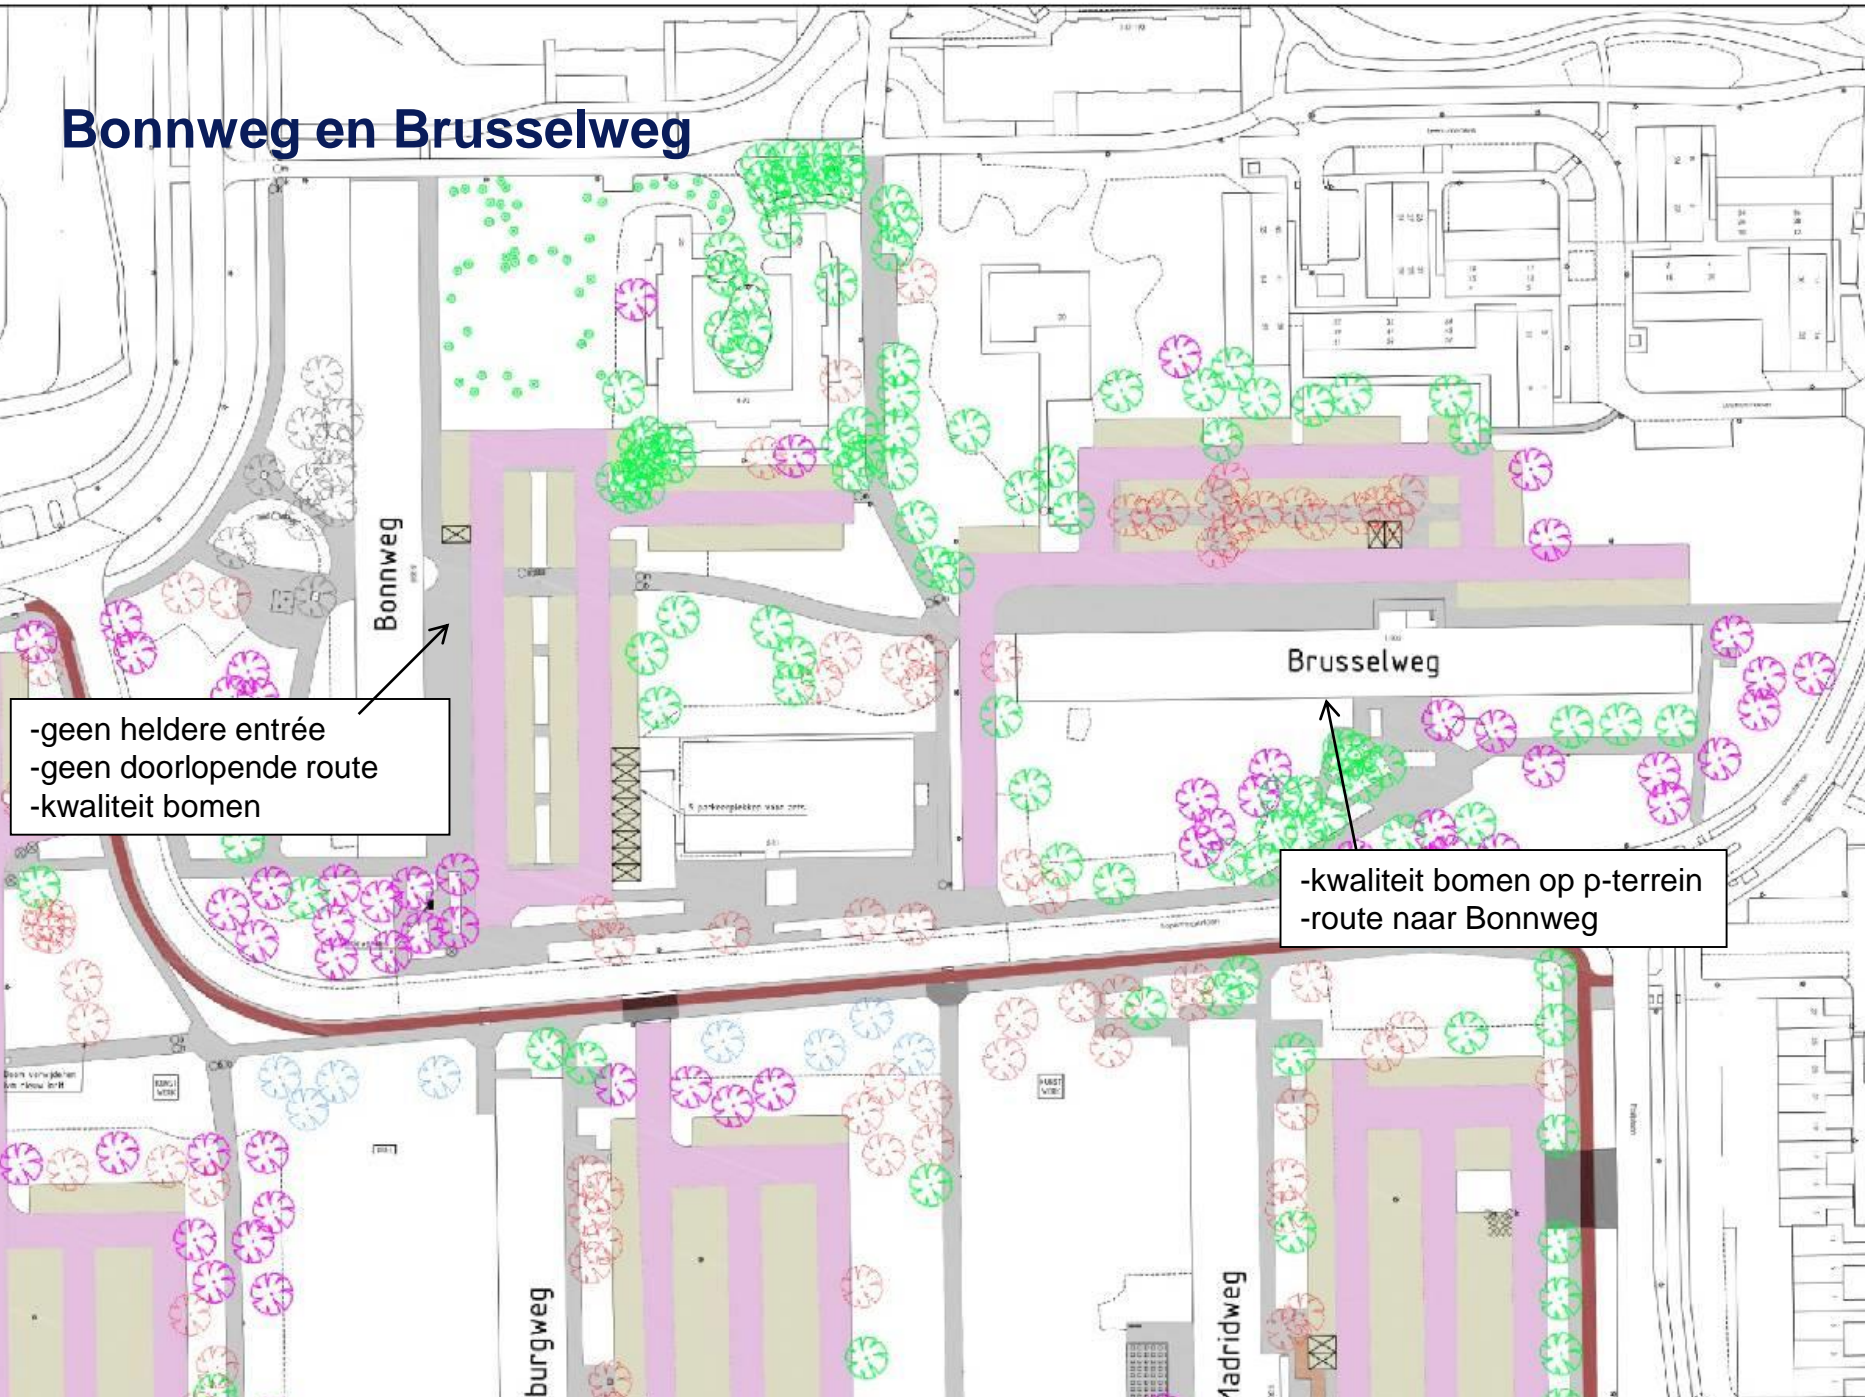

-geen heldere entree
-geen doorlopende route
-kwaliteit bomen

-kwaliteit bomen op p-terrein
-route naar Bonnweg


Bonnweg

Brusselweg

mburgweg

Madridweg

Bonnweg en Brusselweg

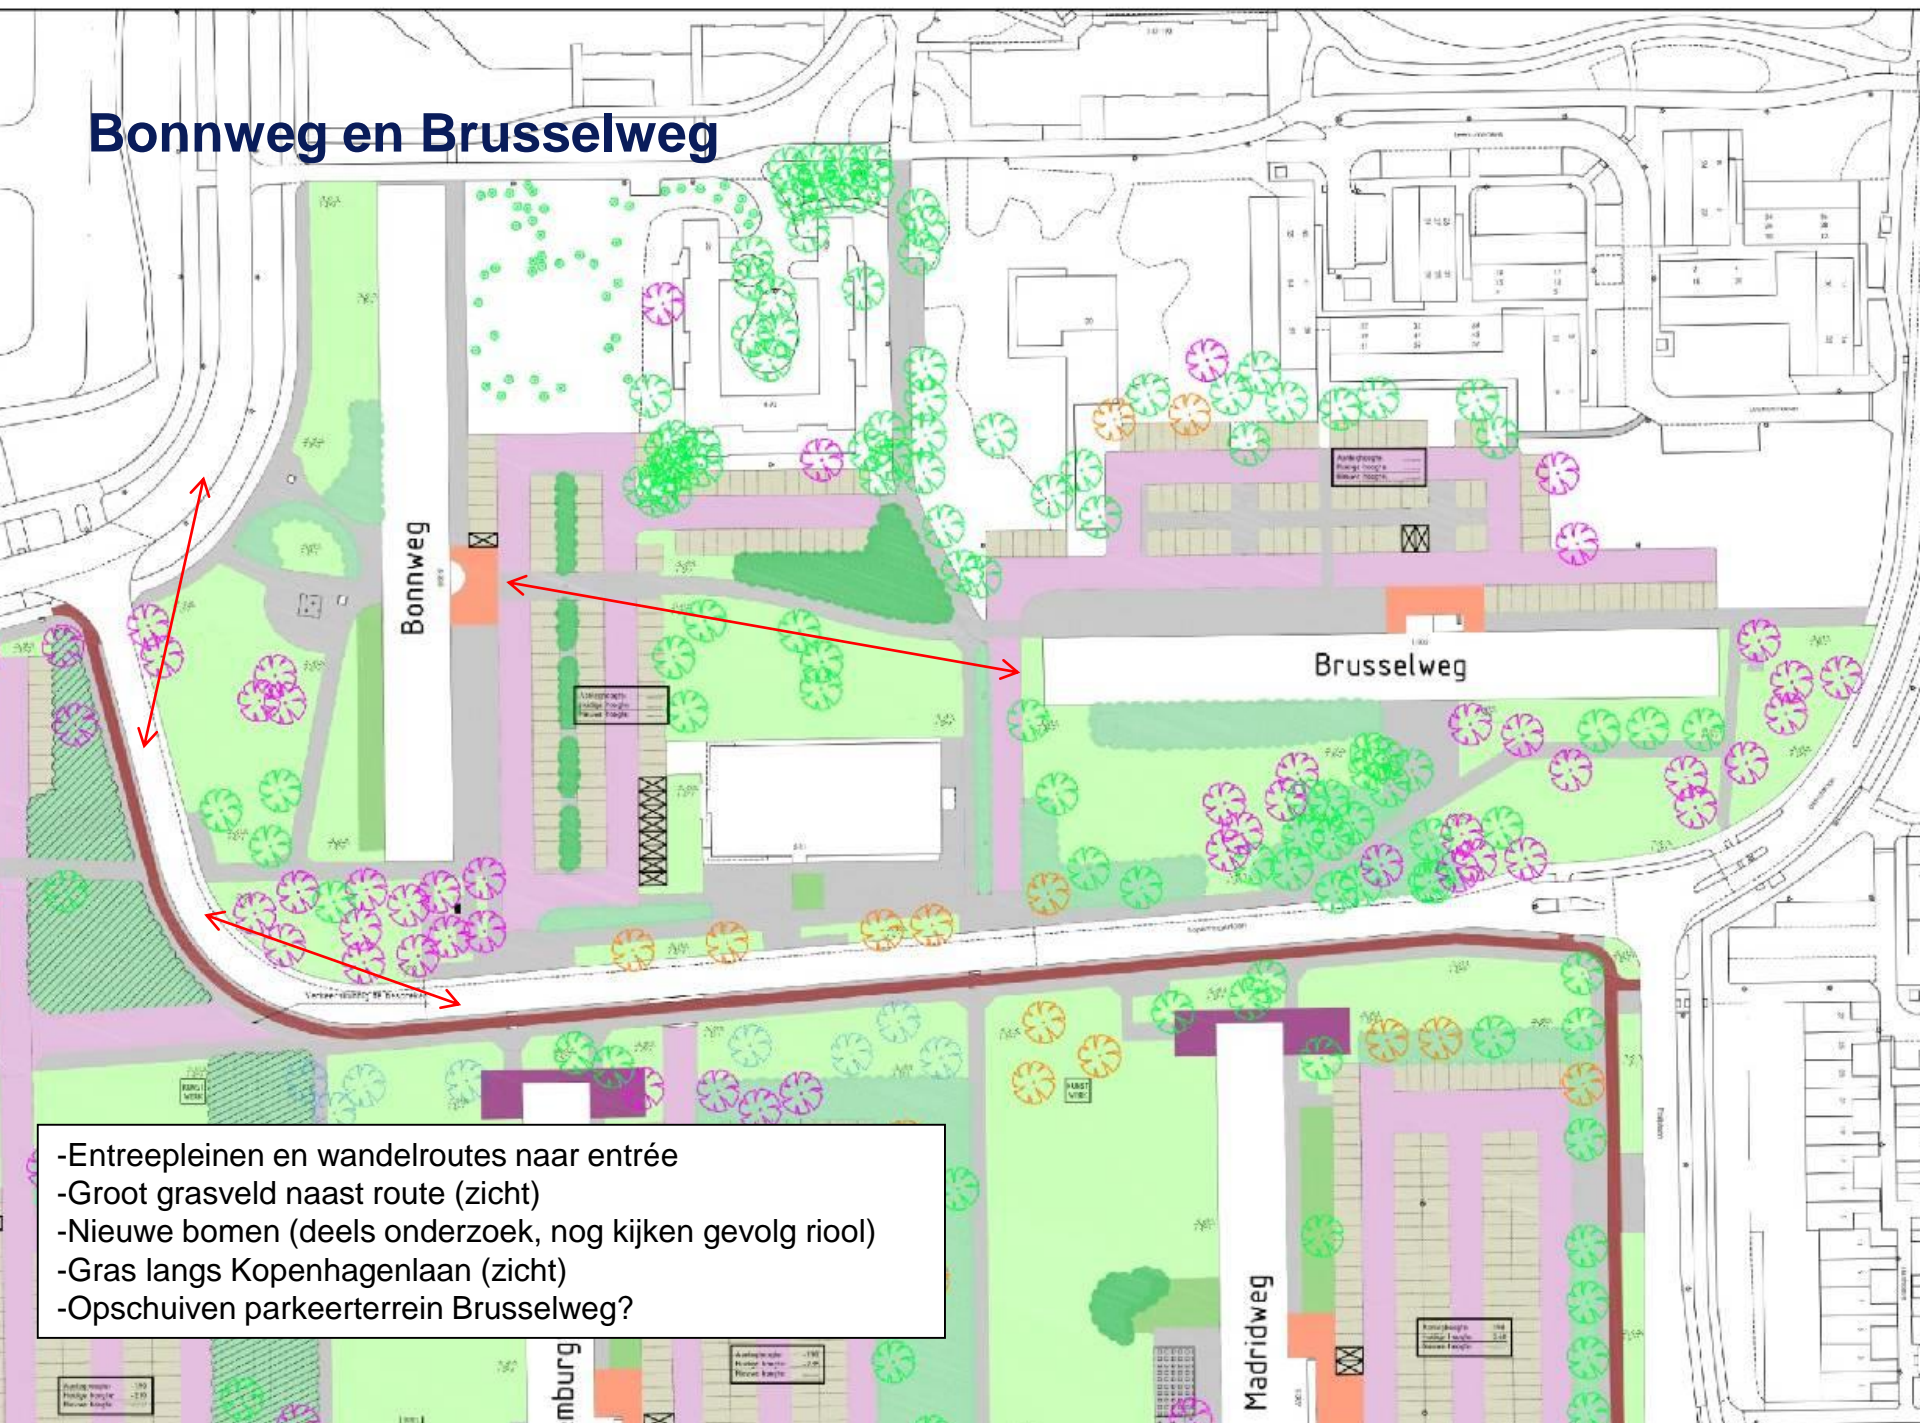

- Entreepleinen en wandelroutes naar entree
- Groot grasveld naast route (zicht)
- Nieuwe bomen (deels onderzoek, nog kijken gevolg riool)
- Gras langs Kopenhagenlaan (zicht)
- Opschuiven parkeerterrein Brusselweg?



Gemeente Vlaardingen

Ontmoetingsplek

(water indien financieel mogelijk)





Gemeente Vlaardingen

Lopende acties

- Een deel van de bomen (populieren en esdoorns) worden nader onderzocht door een gespecialiseerd bedrijf
- In gesprek met de scholen ivm de verzakte schoolpleinen en directe schoolomgeving
- In gesprek met Waterwegwonen (plan, ophoging, ratten)

- Kostenraming maken (is alles wel mogelijk?)
- Plan optimaliseren en exacte ophoging bepalen icm kwaliteit en levensverwachting bomen.
- Uw input waar mogelijk verwerken.

- Afstemmen met u als gebruiker




Gemeente Vlaardingen

Vragen, reacties, inzichten en meningen



Lissabonweg en Bernweg

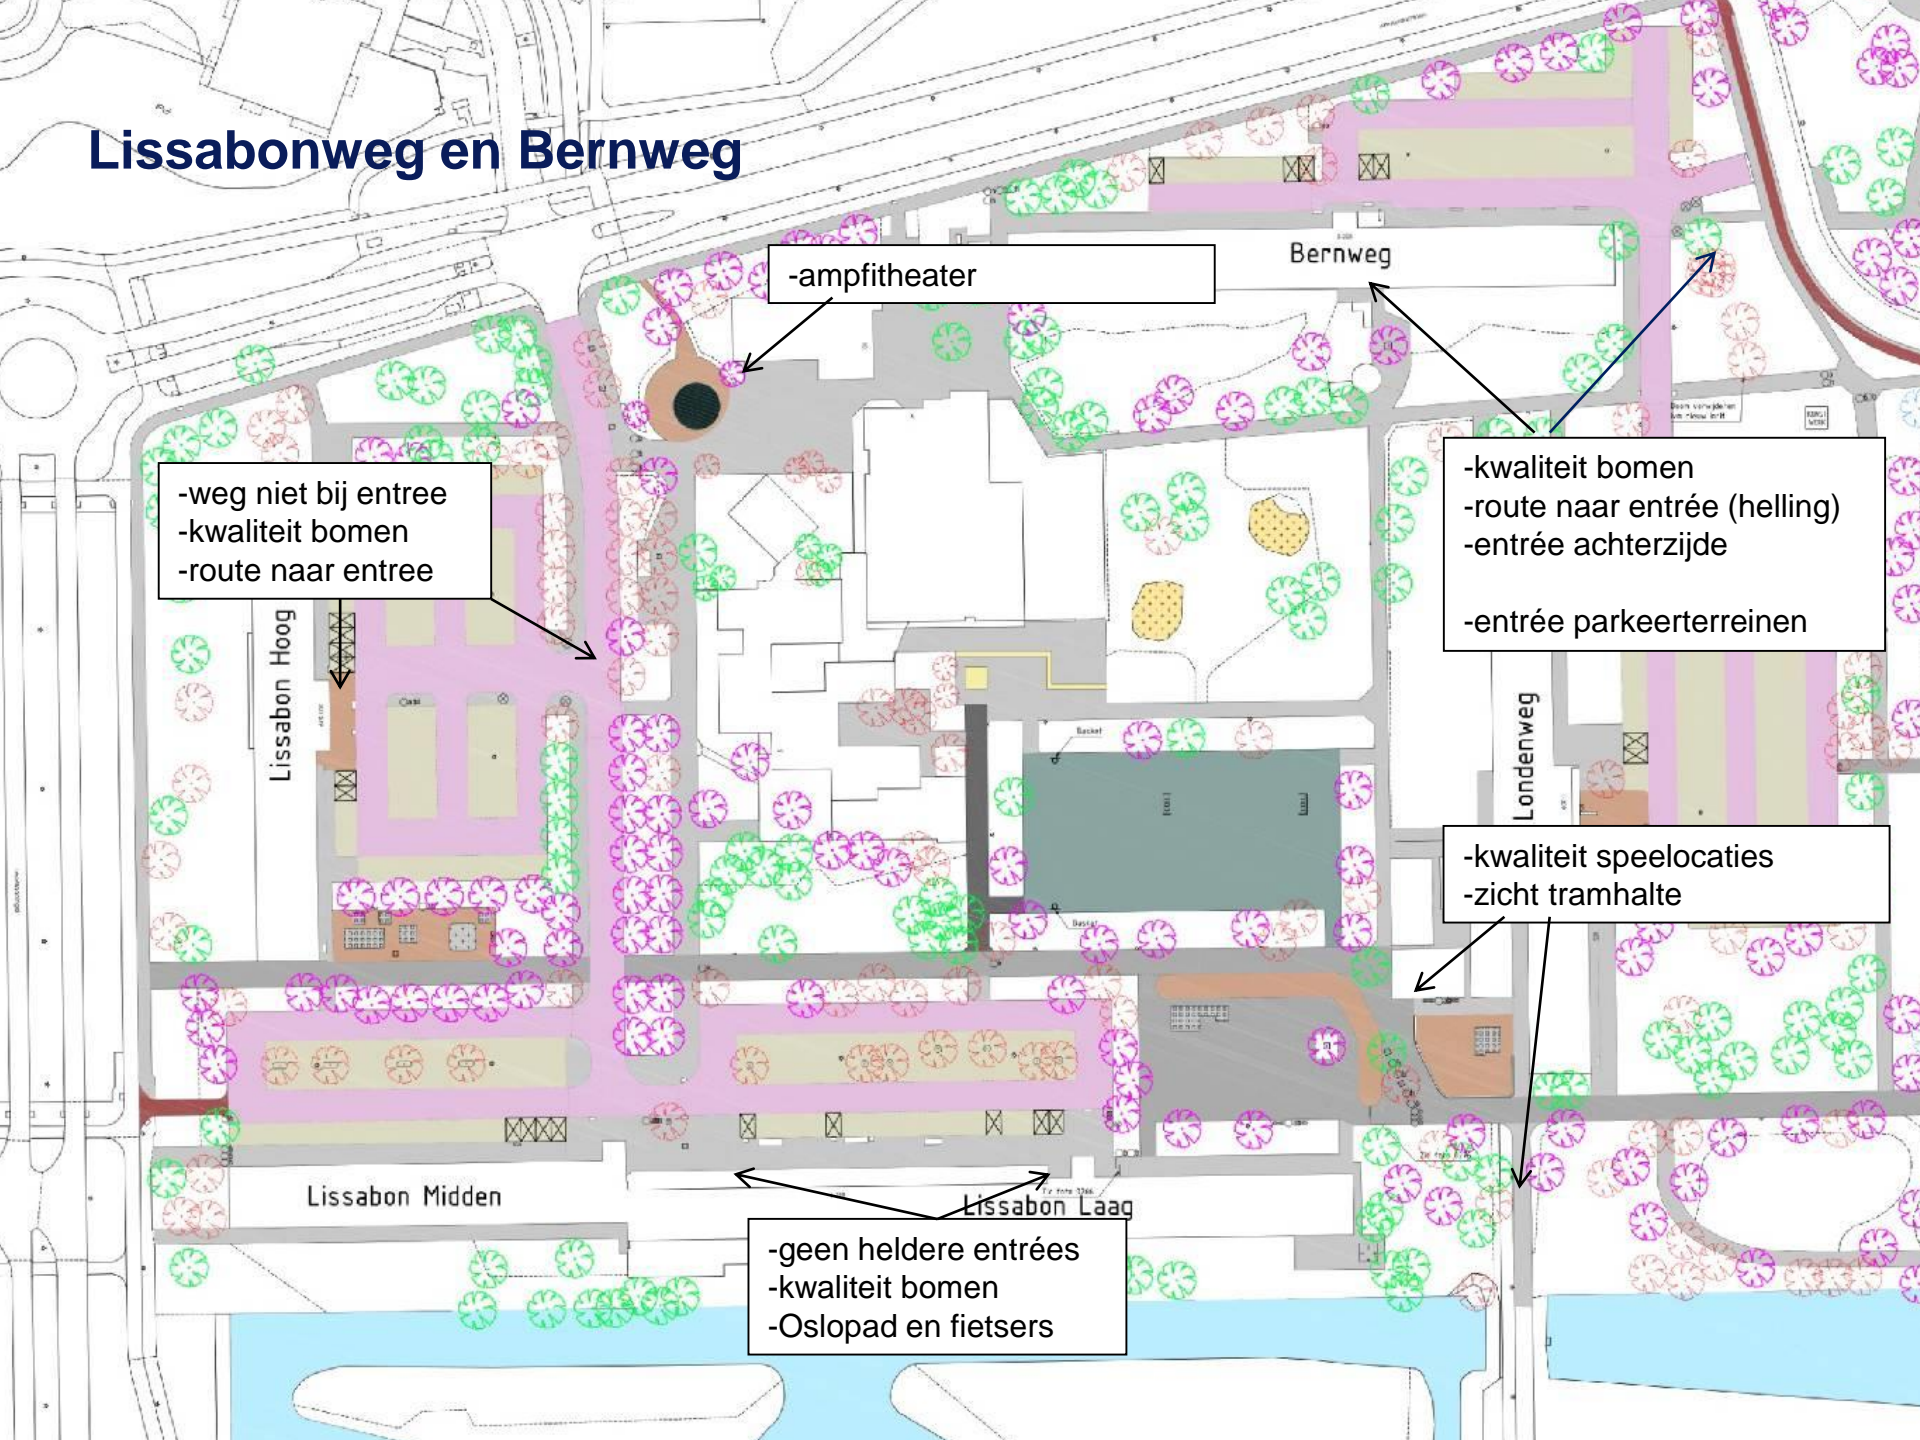

-ampfitheater

Bernweg

-weg niet bij entree
-kwaliteit bomen
-route naar entree

-kwaliteit bomen
-route naar entree (helling)
-entree achterzijde
-entree parkeerterreinen

Lissabon Hoog

Londenweg

-kwaliteit speellocaties
-zicht tramhalte

Lissabon Midden

Lissabon Laag

-geen heldere entrees
-kwaliteit bomen
-Oslopad en fietsers

